


陸上競技場 1F 室内平面図

様式19

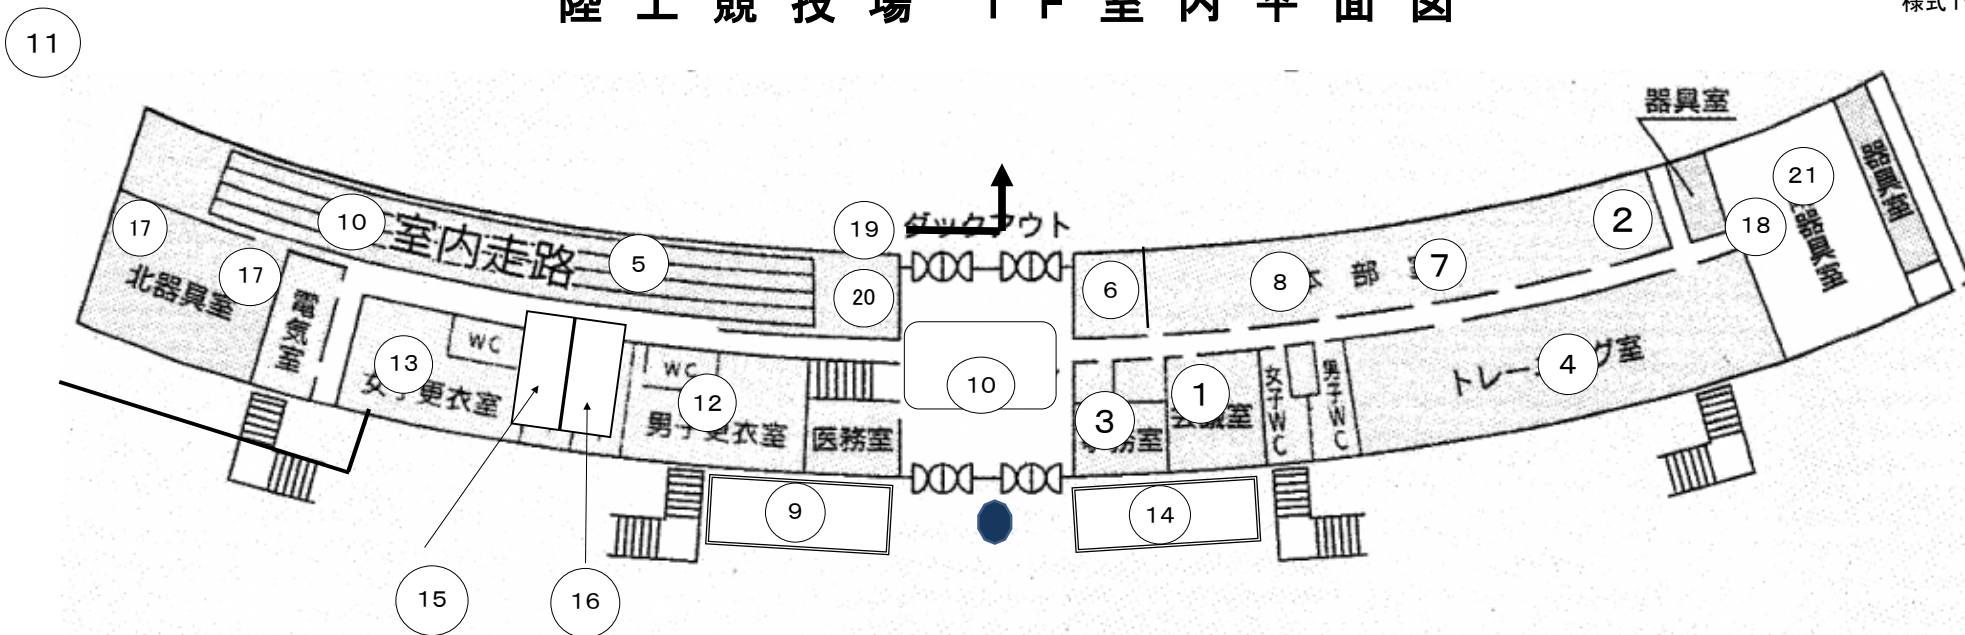

1	視察員・来賓(スポンサー)控え室	16	9.98CUP・NRC男子選手シャワールーム
2	情報処理室	17	9.98CUP・NRC選手入り口
3	事務室	18	9.98CUP・NRC選手通路
4	9.98CUP・NRC選手控え室	19	9.98CUP・NRC決勝選手入場口
5	9.98CUP・NRC選手控え室	20	9.98CUP・NRC決勝選手招集所
6	救護室	21	ミックスゾーン
7	競技役員控え室		
8	大会本部室(理事・来賓)		
9	来賓受付		
10	9.98CUP・NRC選手受付 ※19日(土)は正面ロビー20日は室内走路		
11	9.98CUP予選・ジュニア・記録会の部招集所		
12	9.98CUP・NRC男子選手更衣室		
13	9.98CUP・NRC女子選手更衣室		
14	総合案内、プログラム販売		
15	9.98CUP・NRC女子選手シャワールーム		

陸上競技場 2F 平面図

