



北側 100m S

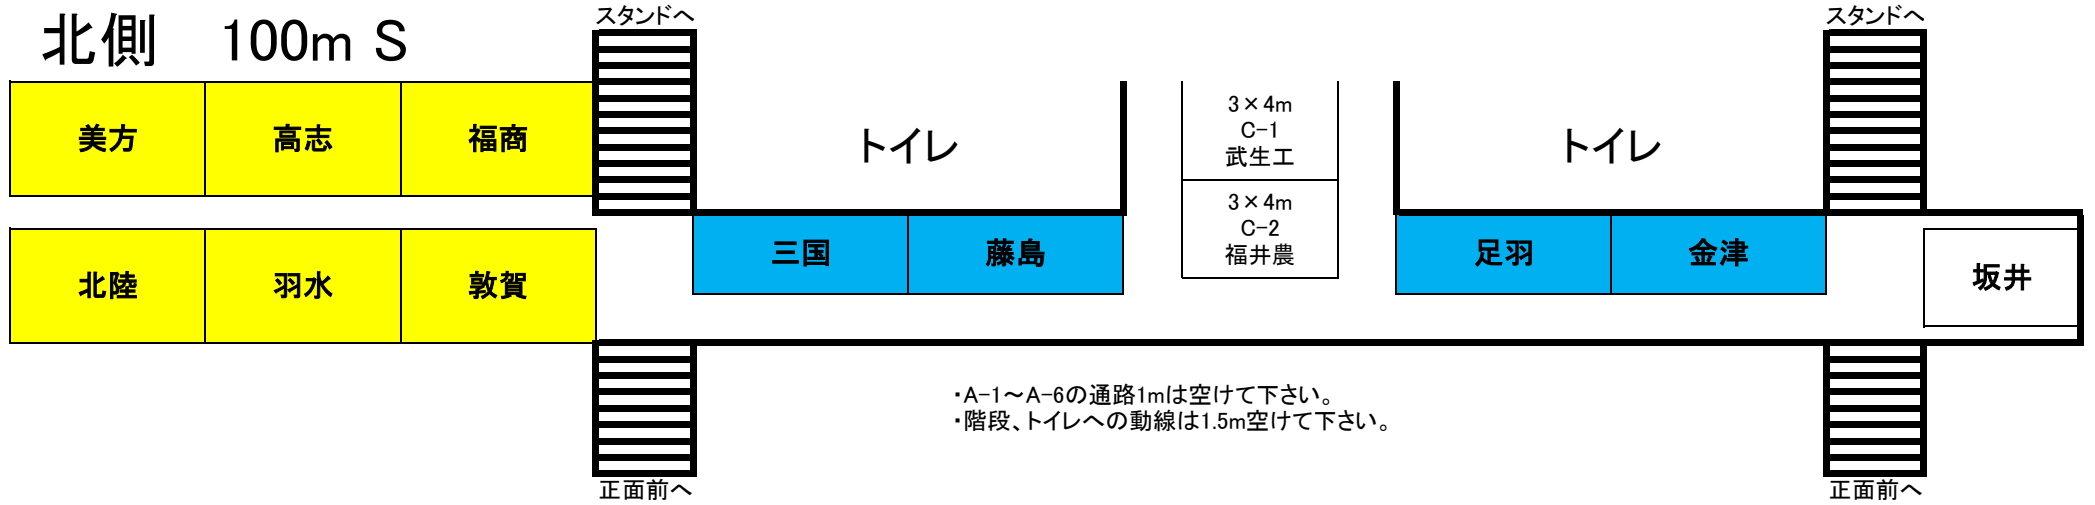

- ・A-1～A-6の通路1mは空けて下さい。
- ・階段、トイレへの動線は1.5m空けて下さい。

南側 100m G

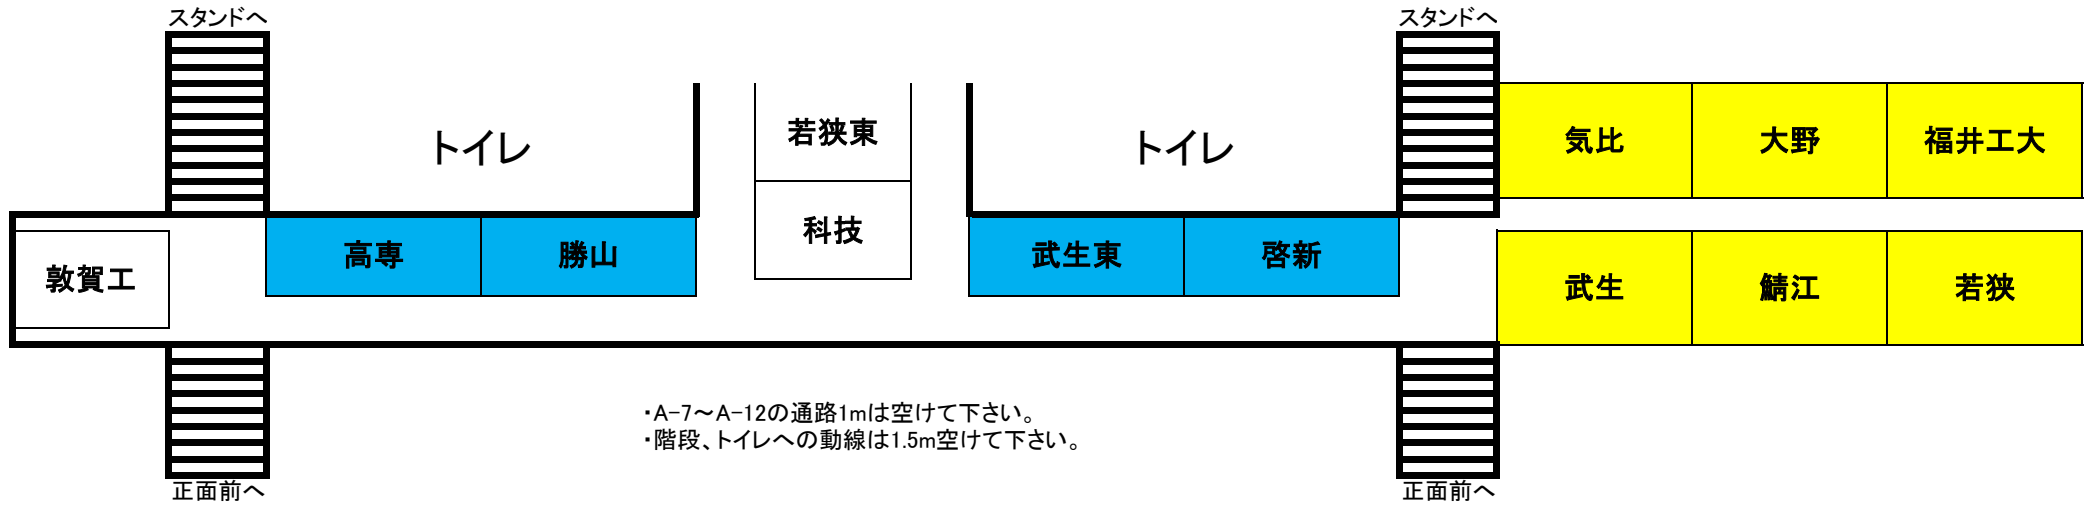

- ・A-7～A-12の通路1mは空けて下さい。
- ・階段、トイレへの動線は1.5m空けて下さい。